
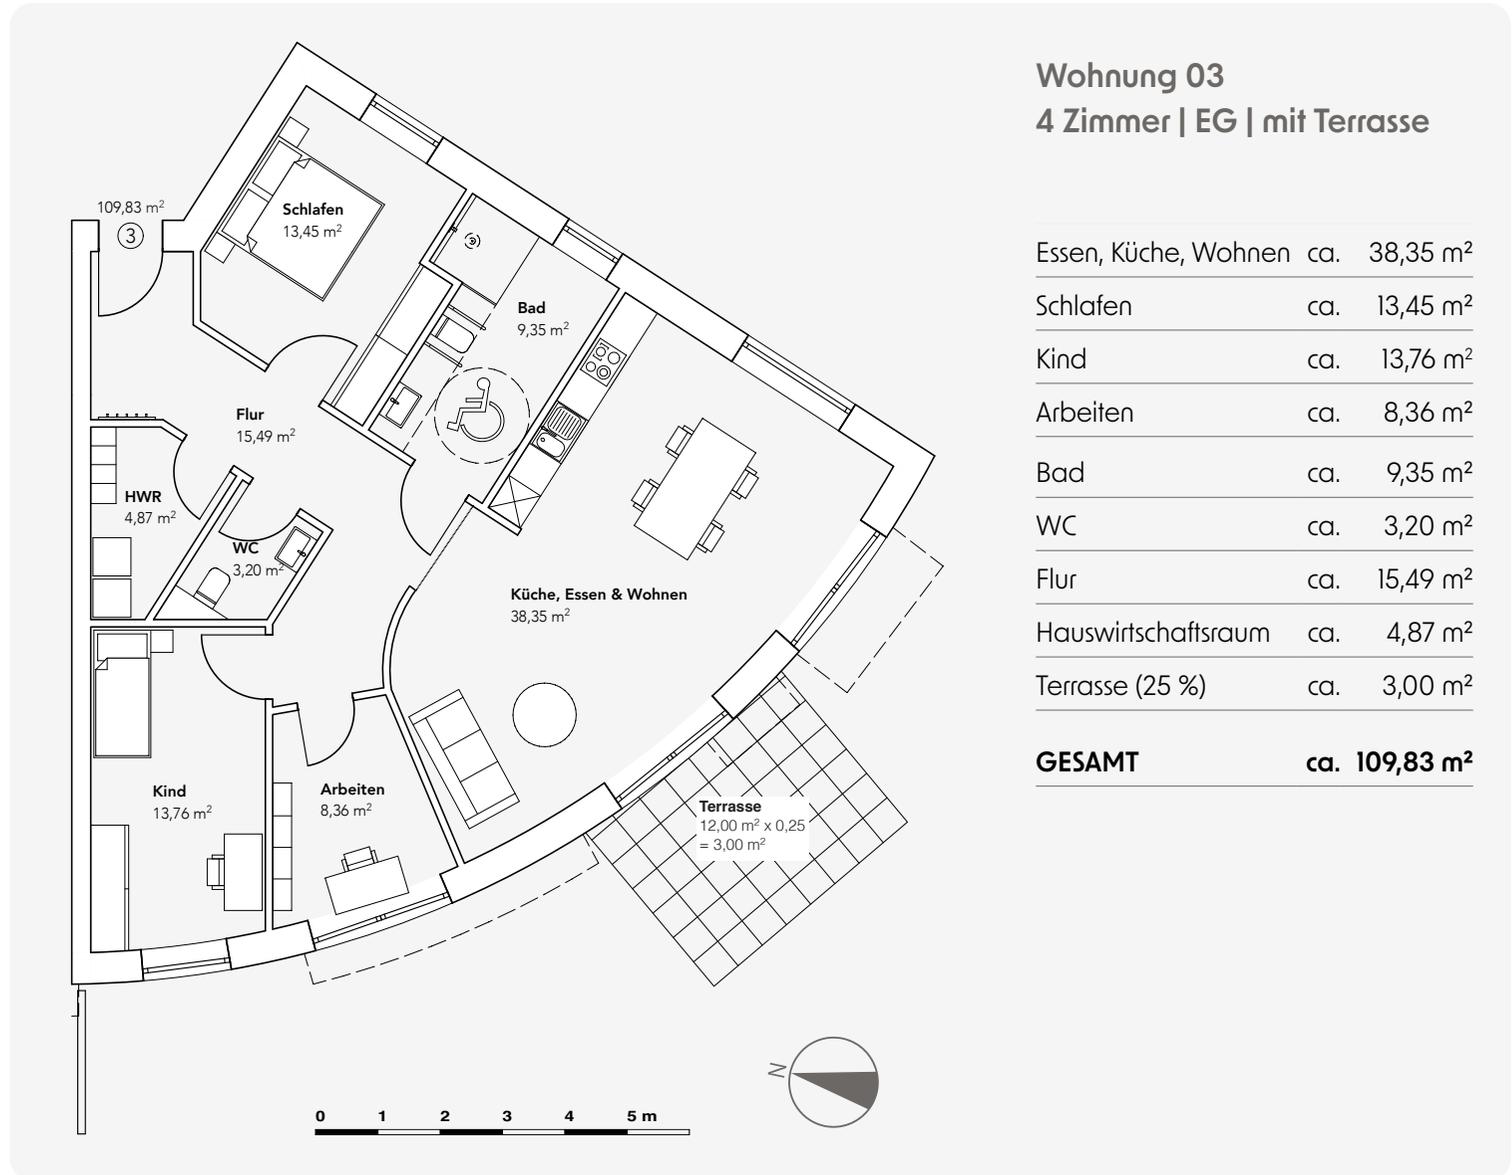


62 KRIEDBARG

Schomakerstraße

Wohnung 03 Die Lage im Geschoss

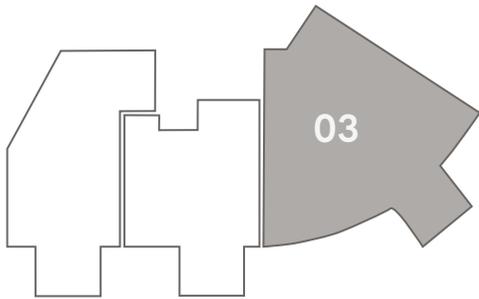

Wohnung 03 4 Zimmer | EG | mit Terrasse

Essen, Küche, Wohnen	ca.	38,35 m²
Schlafen	ca.	13,45 m²
Kind	ca.	13,76 m²
Arbeiten	ca.	8,36 m²
Bad	ca.	9,35 m²
WC	ca.	3,20 m²
Flur	ca.	15,49 m²
Hauswirtschaftsraum	ca.	4,87 m²
Terrasse (25%)	ca.	3,00 m²
GESAMT	ca.	109,83 m²