

Wohnung 7


Lage: Dachgeschoss

Zimmer: 2

Wohnfläche: 68,68 m²

Kaufpreis: 204.000,- €

Keine Maklercourtage für Sie!

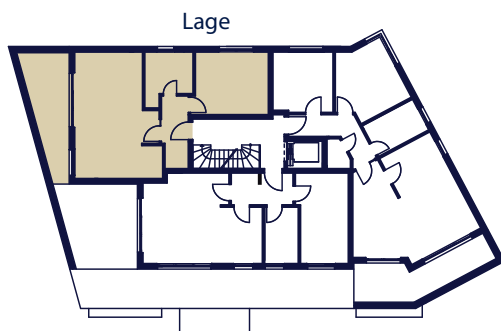

HIGHLIGHTS


- Vollbad mit natürlicher Belichtung
- offene Wohnküche
- gemütliche Dachterrasse, auch in den Abendstunden



Nordansicht



Westansicht

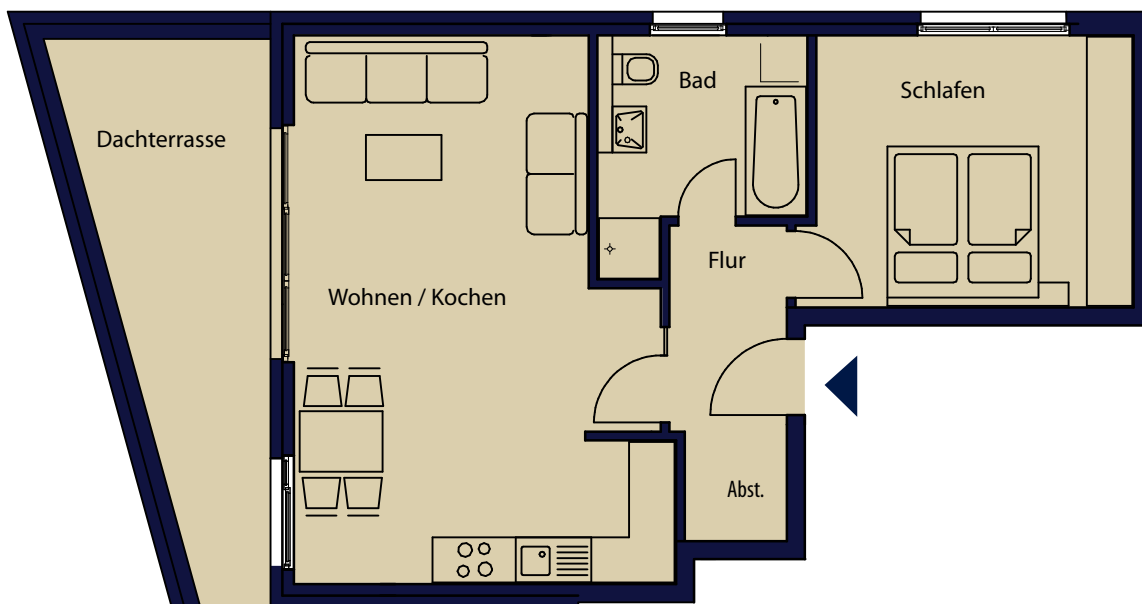

Ungefäher Maßstab 1:100



Wohnflächen

Wohnen / Kochen	32,32 m ²
Schlafen	15,42 m ²
Bad	7,37 m ²
Flur	4,37 m ²
Abstellraum	1,81 m ²
Dachterrasse (14,77 m ² : 2)	7,39 m ²

Summe 68,68 m²

Die Flächen beinhalten Terrassen/Balkone zu jeweils 50%